




Schnitt A - A M 1 : 50
Grundriss Messplattform M 1 : 50

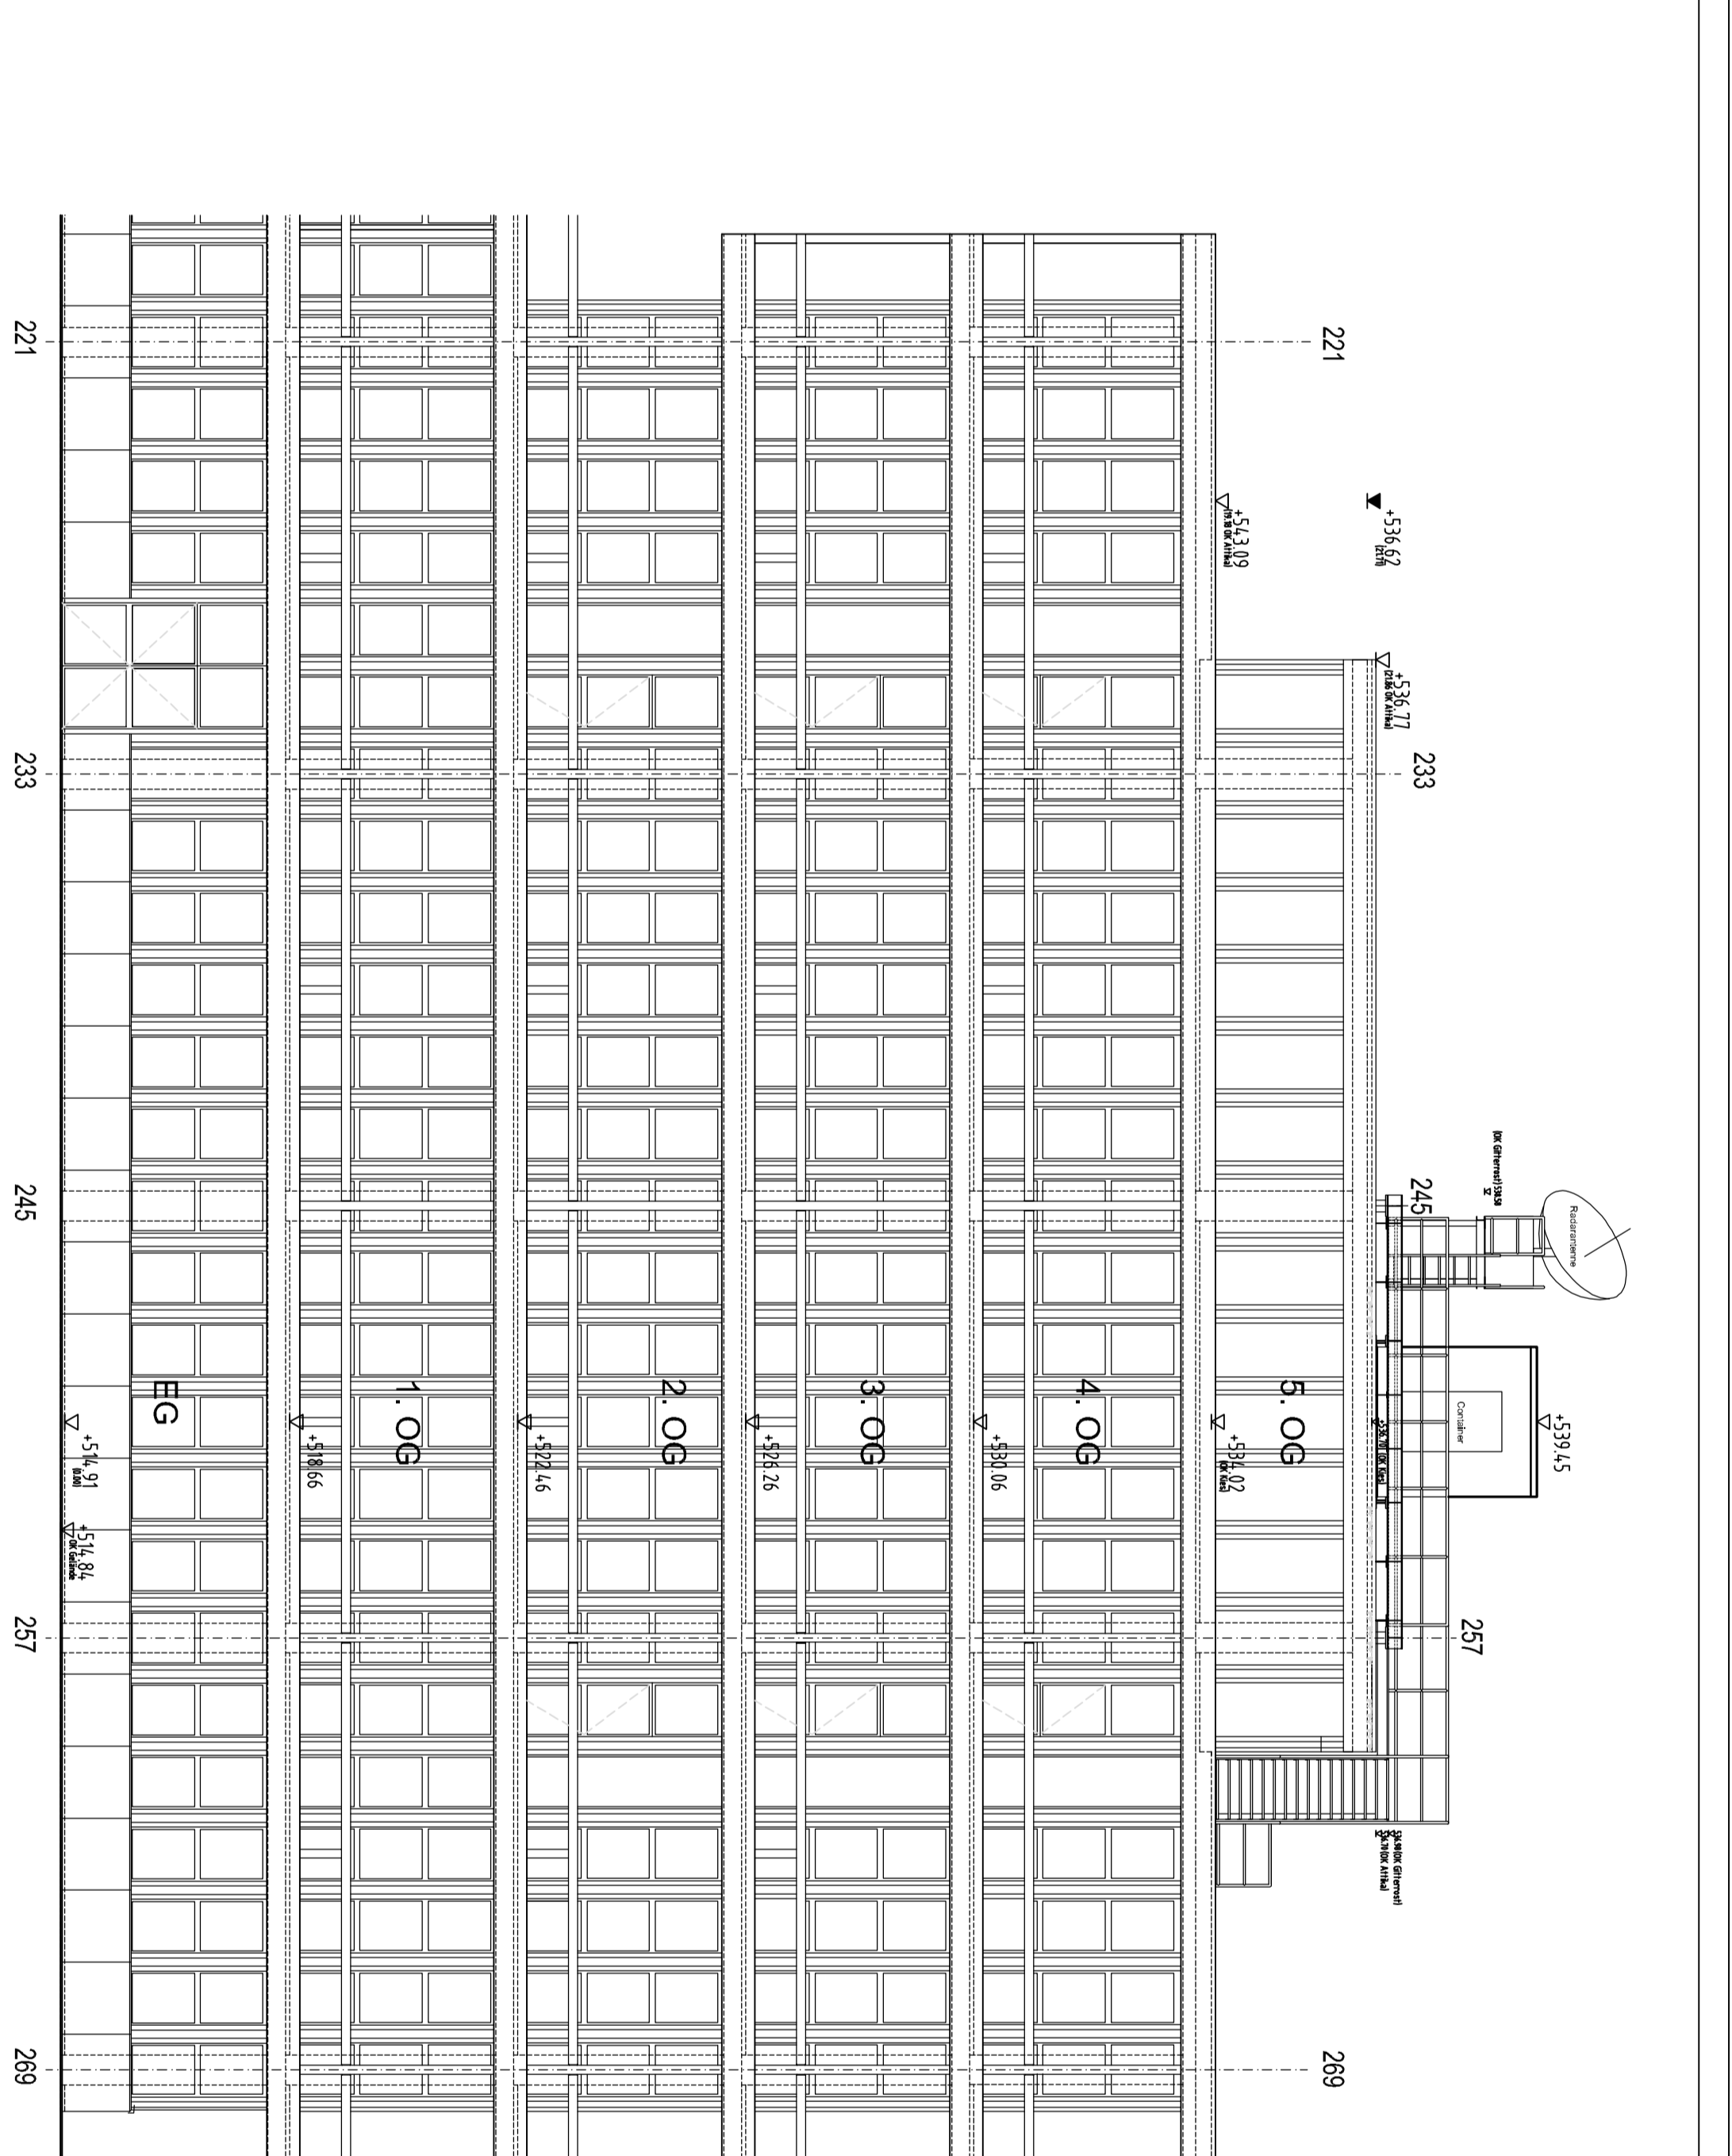

Ansicht von Süden M 1 : 100

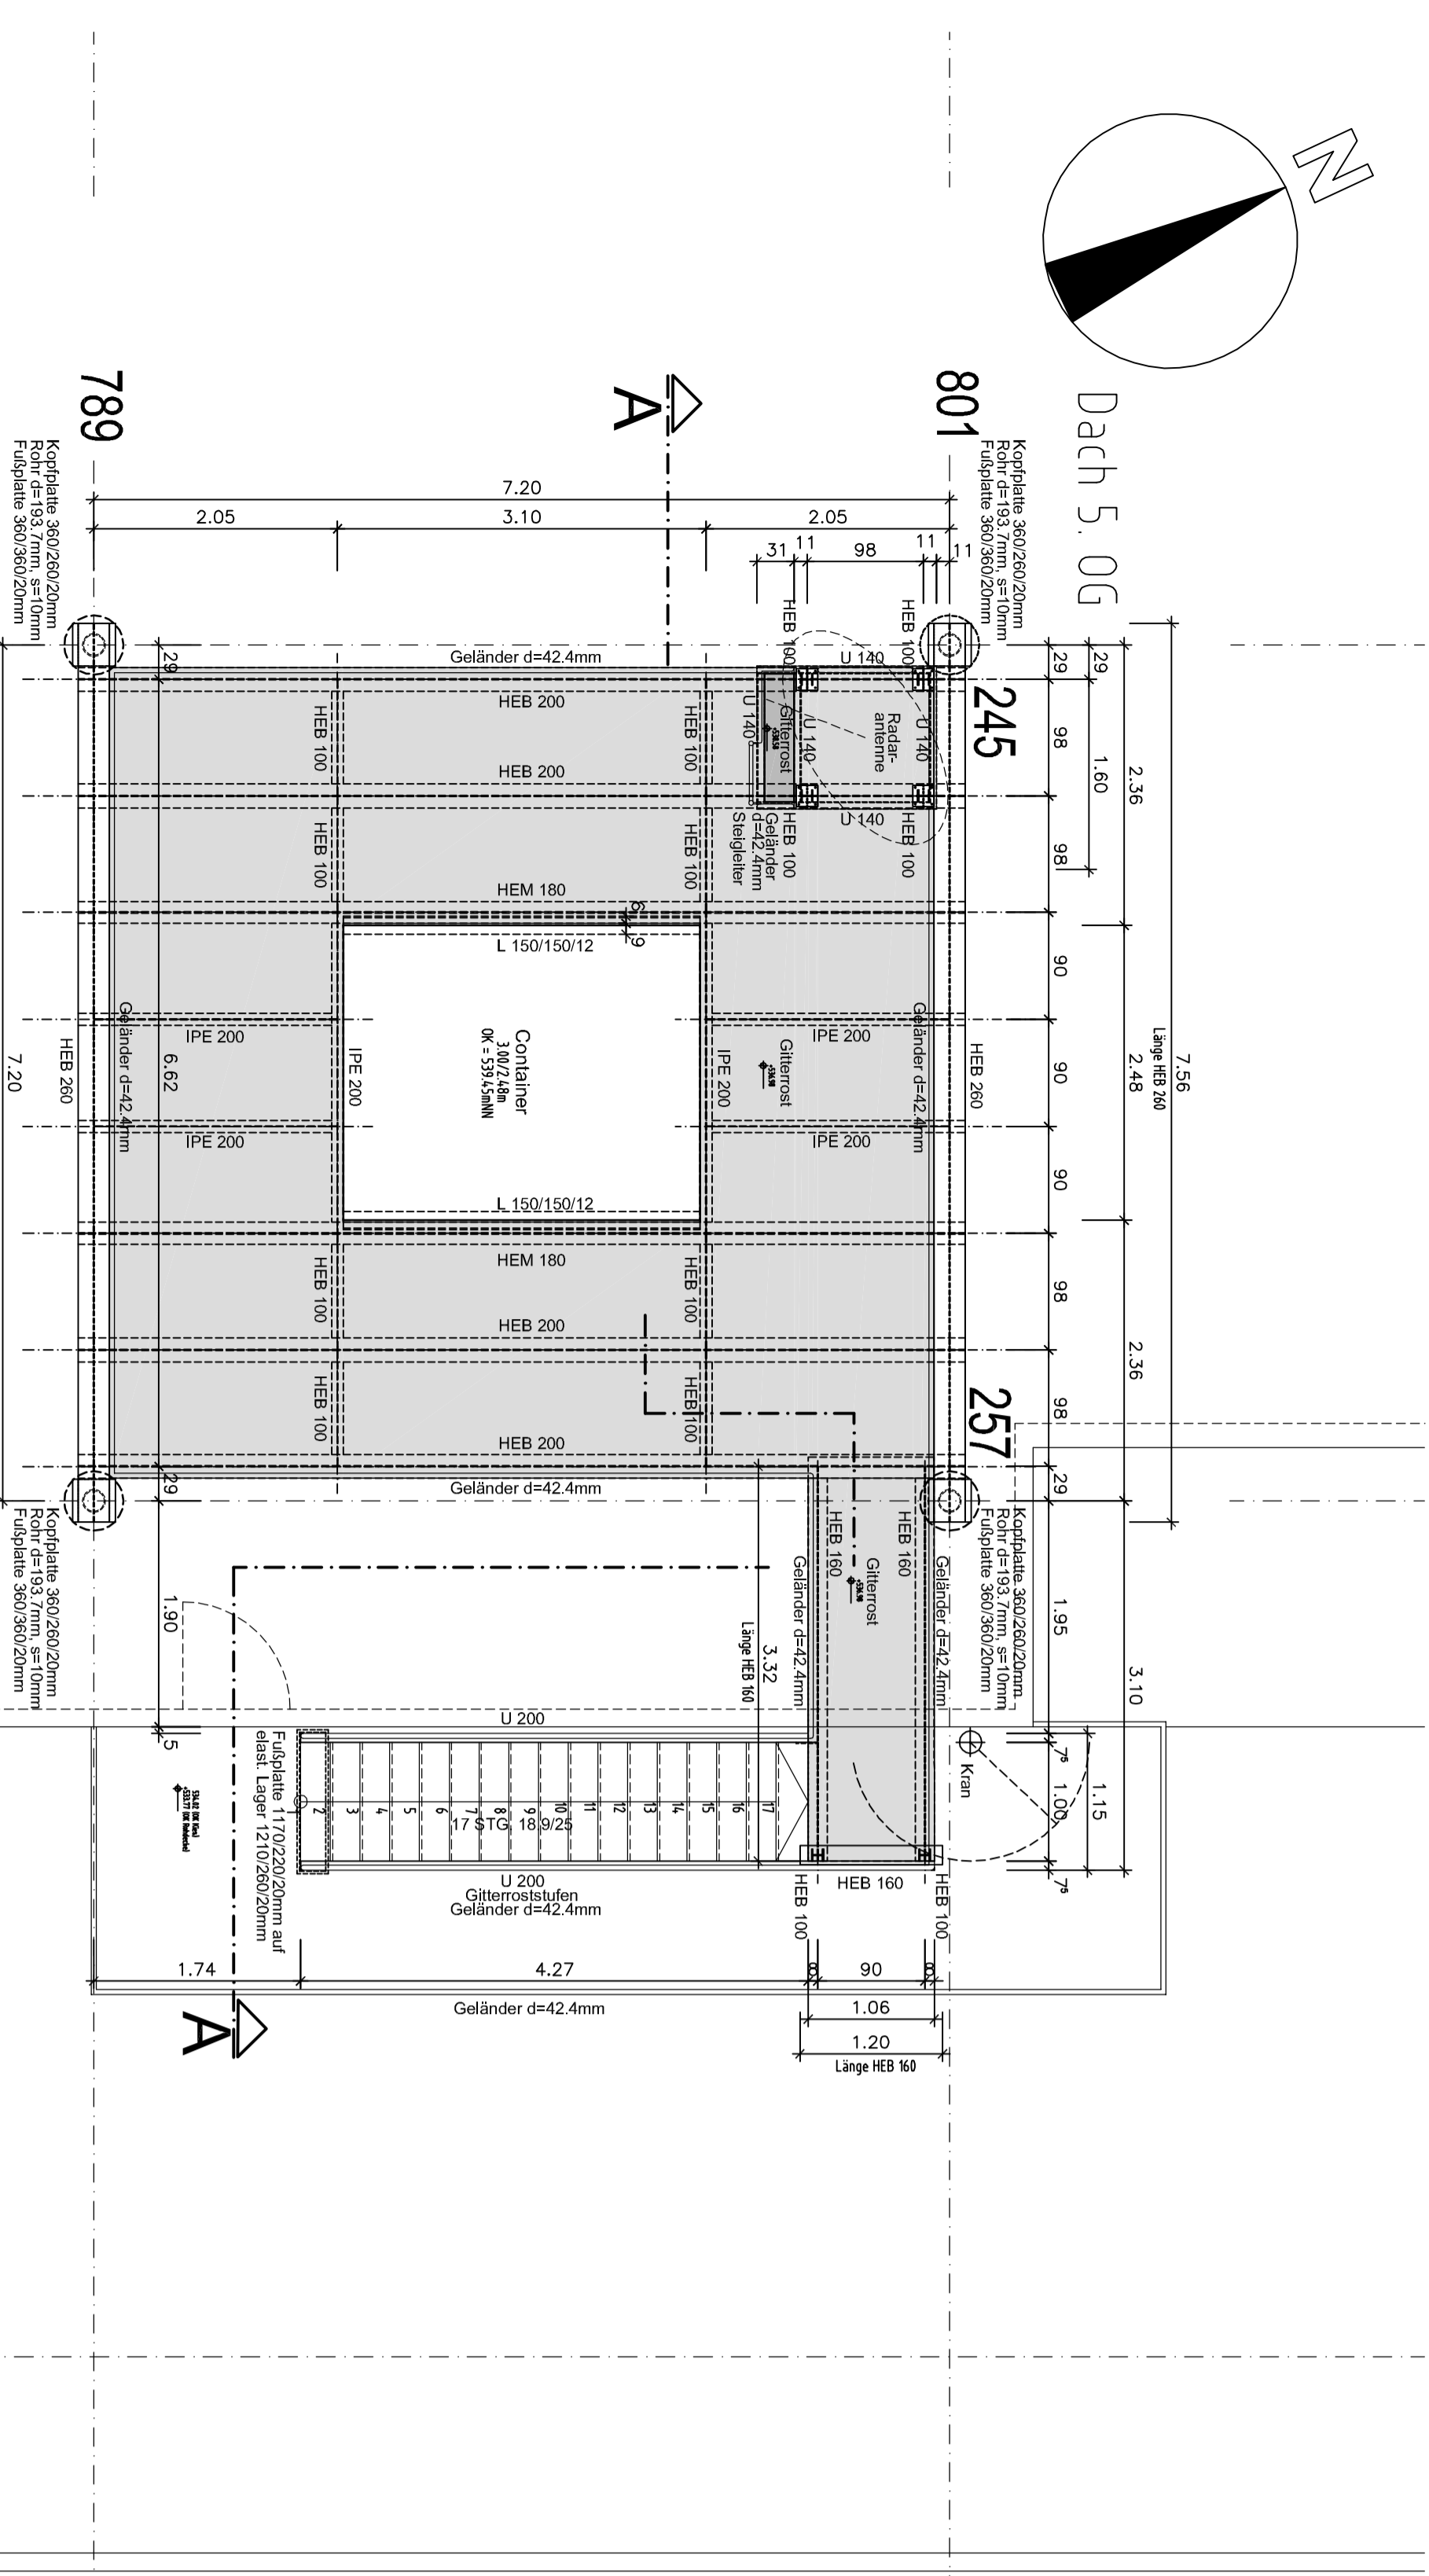

Dach 5. OG
801
245
257
789

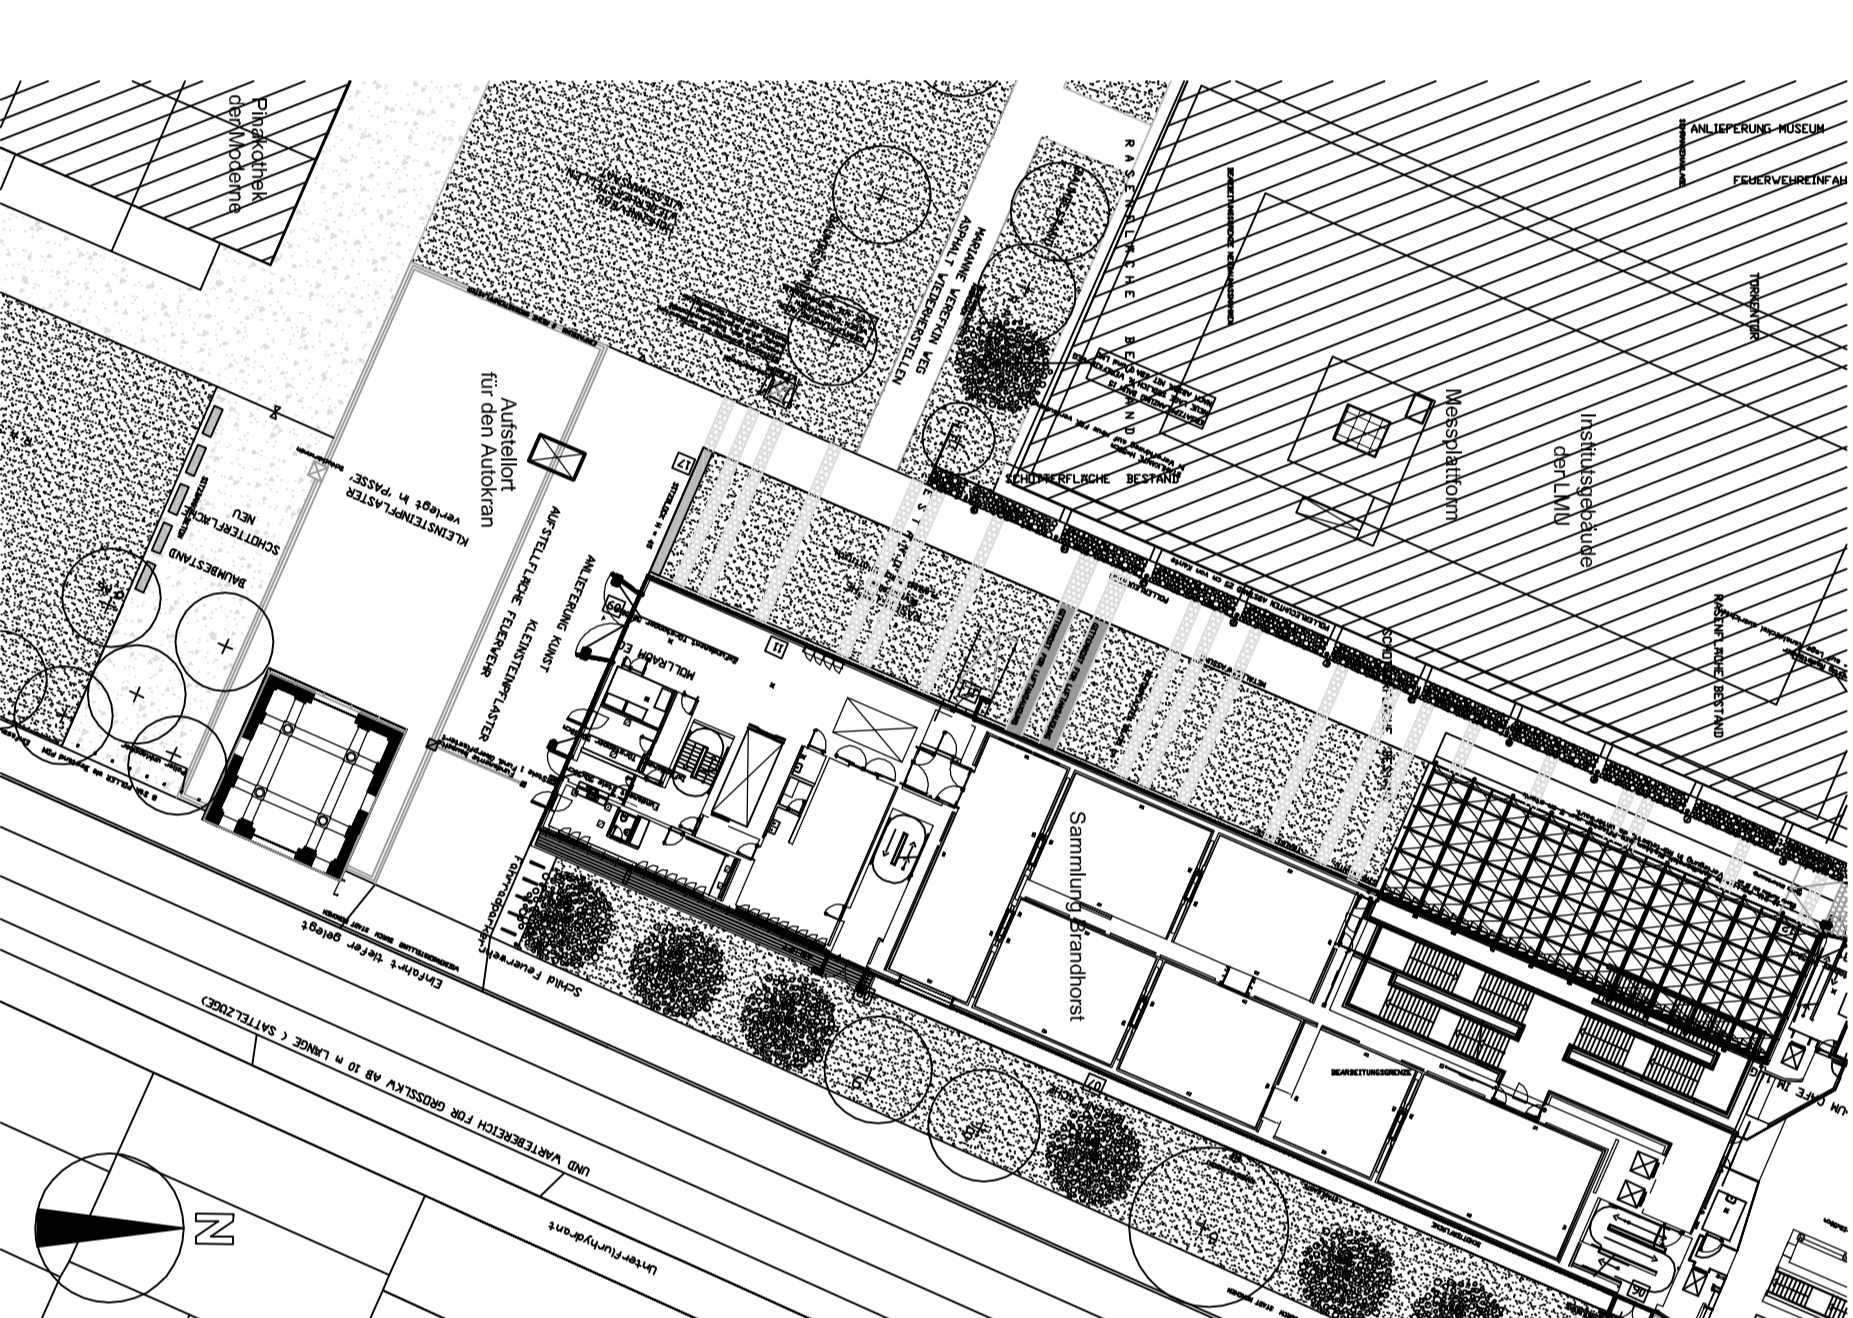

Lageplan M 1 : 500

PROJEKT		PROJEKTNUMMER	
Messplattform über 5. Obergeschoss		6.100/03	
NO	25.10.2010	NO	25.10.2010
PROJEKTZWECK		PROJEKTSTADIUM	
Errichtung einer Messplattform		Architektur	
